


REPUBLIKA HRVATSKA
SPLITSKO-DALMATINSKA ŽUPANIJA
GRAD VIS

ODLUKA O KOMUNALNOM DOPRINOSU
GRAFIČKI PRILOG

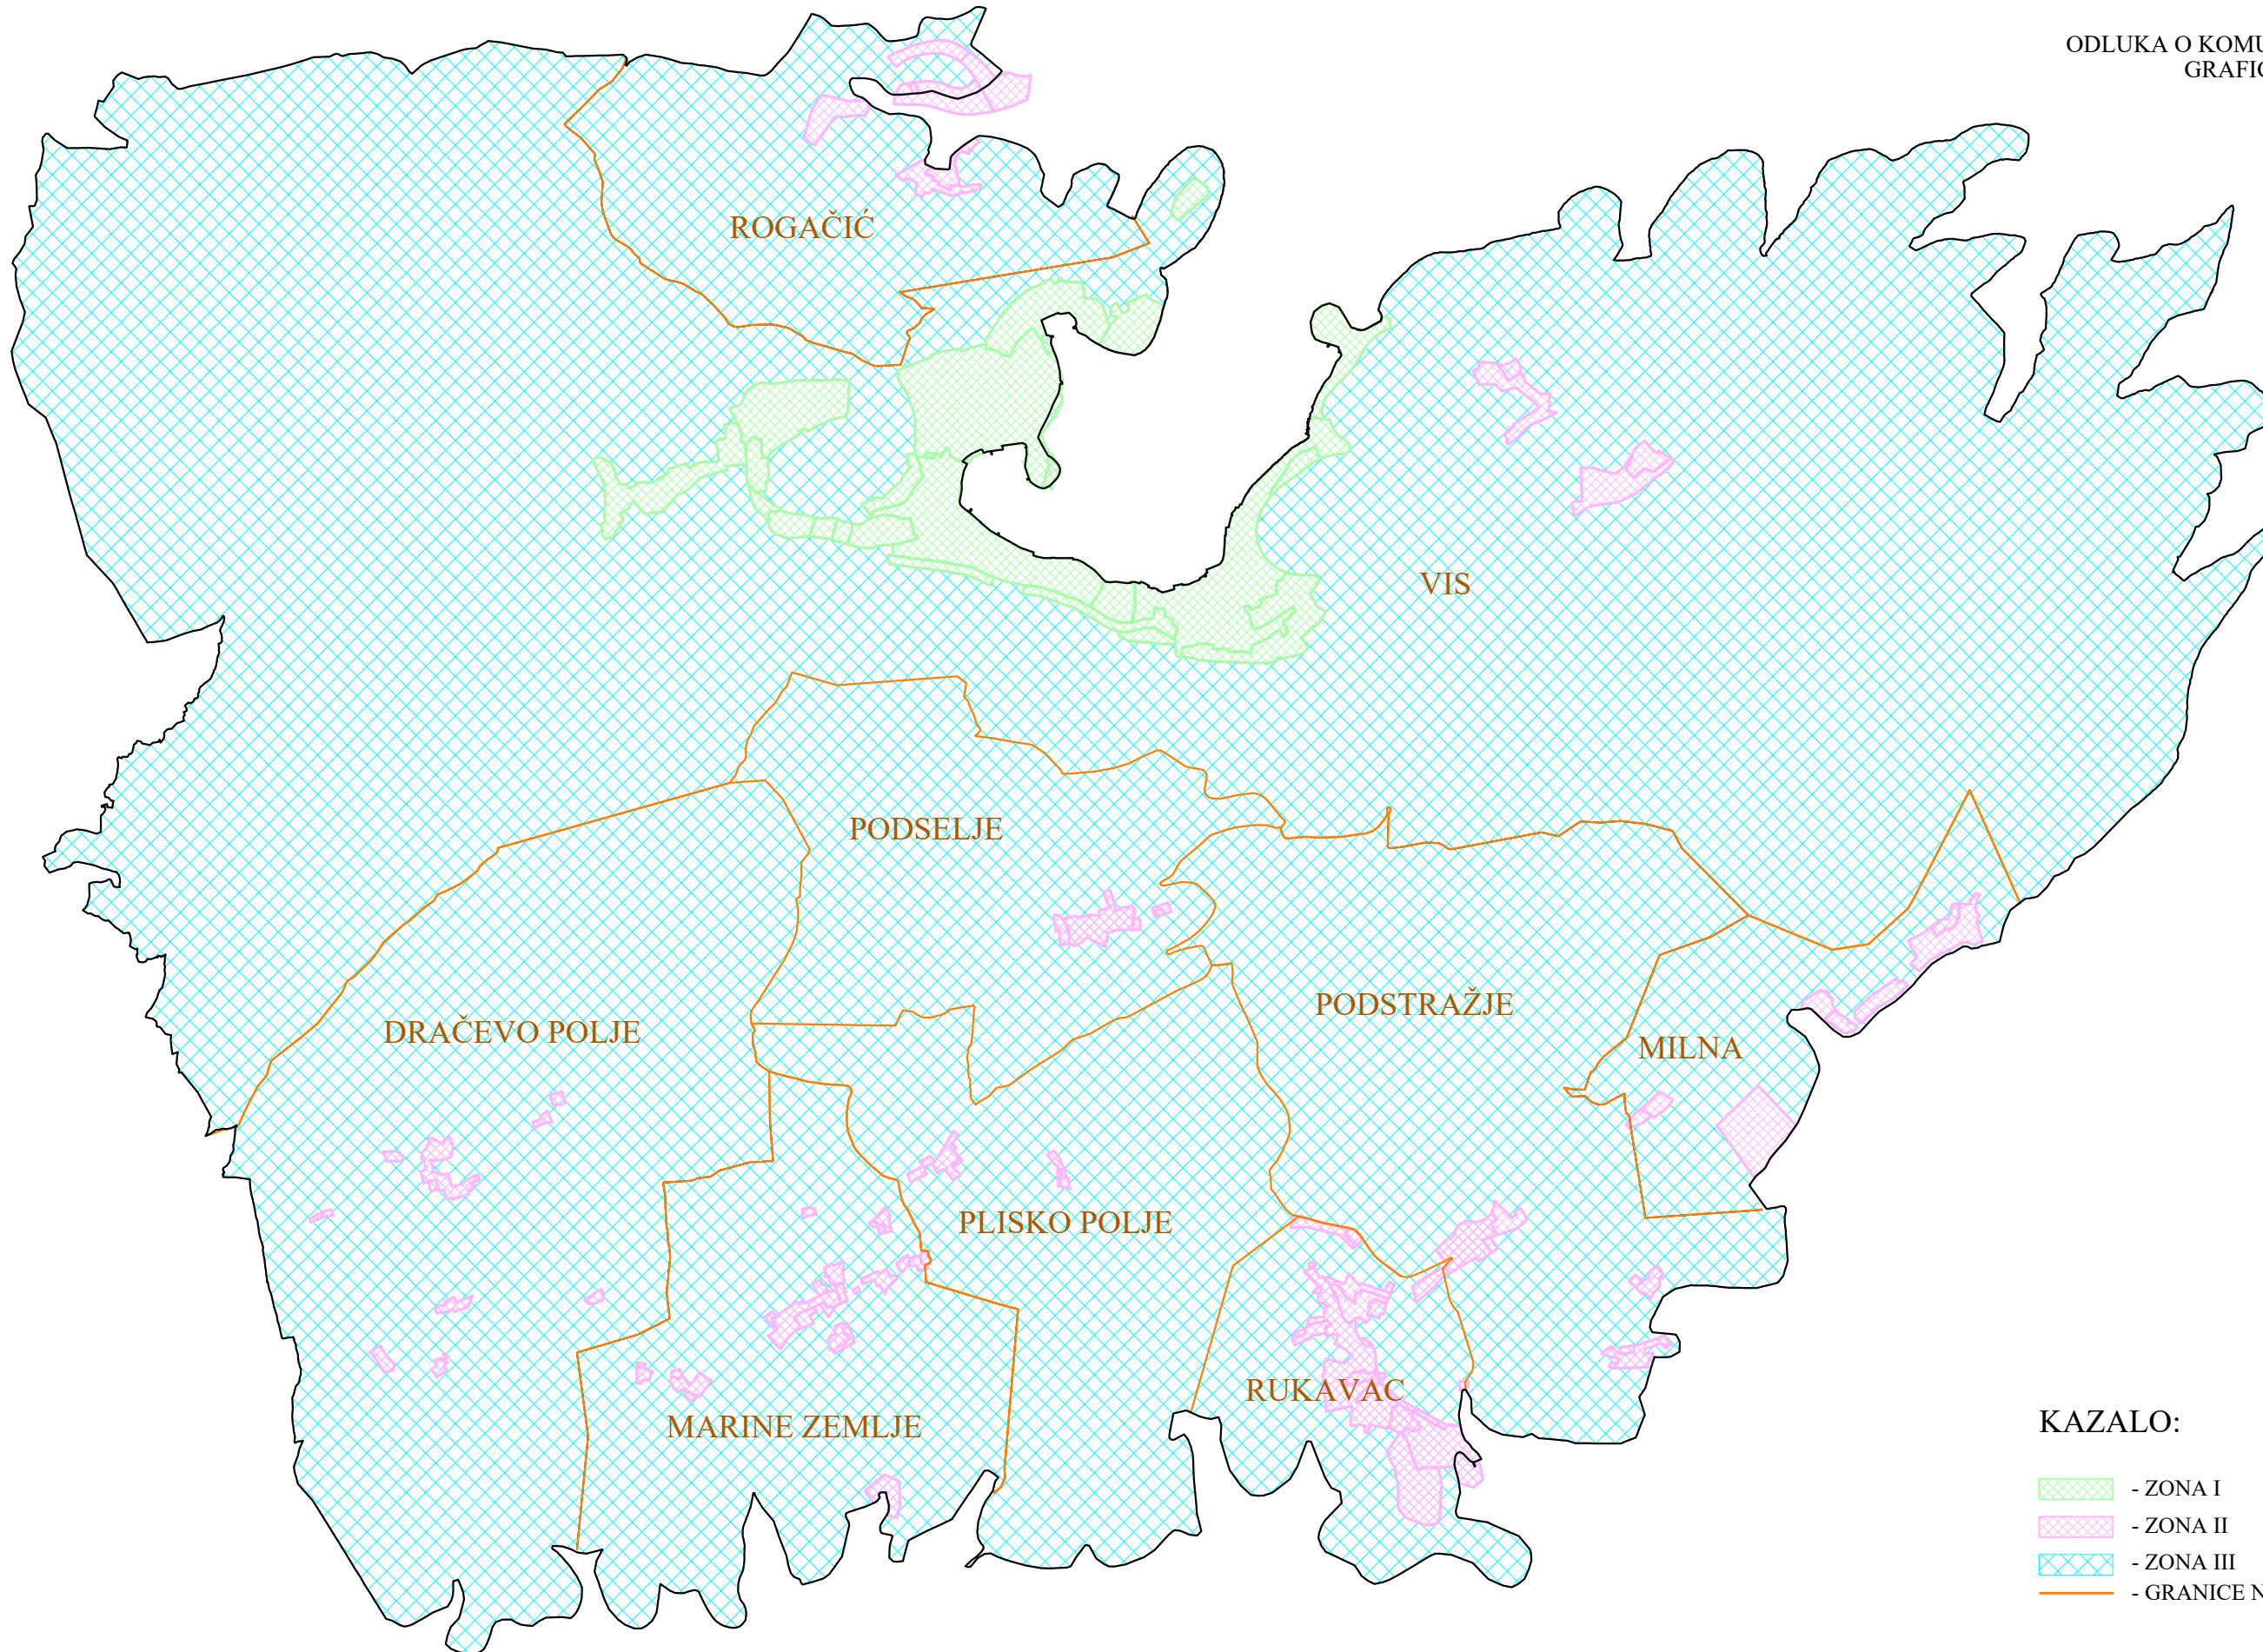

KAZALO:

- ZONA I
- ZONA II
- ZONA III
- GRANICE NASELJA